


BUDYNEK A

S3a ŚCIANA WEWNĘTRZNA	S4 ŚCIANA WEWNĘTRZNA	S6 ŚCIANA WEWNĘTRZNA	S9 ŚCIANA ZEWNĘTRZNA
Tynk cem.-wap. kl. III	Tynk cem.-wap. kl. III	Tynk cem.-wap. kl. III	Deska elewacyjna, np. CEDRAL
Błoczek SILKA E18 18cm	Błoczek gładziestrowy o gęstości min. 600kg/m ³ 8cm	Błoczek SILKA E18 18cm	Szczelina wentylacyjna lata drewniana 30x50mm 3cm
Wełna kamienna PAROC FAS λ=0,036 W/mK	Tynk cem.-wap. kl. III/	Tynk cem.-wap. kl. III/	Włóknocelulozowy, np. ROCKWOOL
Ściana żelbetonowa Tynk cem.-wap. kl. III 15cm			Wełna mineralna, np. ROCKTON 12cm
			Błoczek SILKA E18 18cm
			Tynk cem.-wap. kl. III

BUDYNEK B

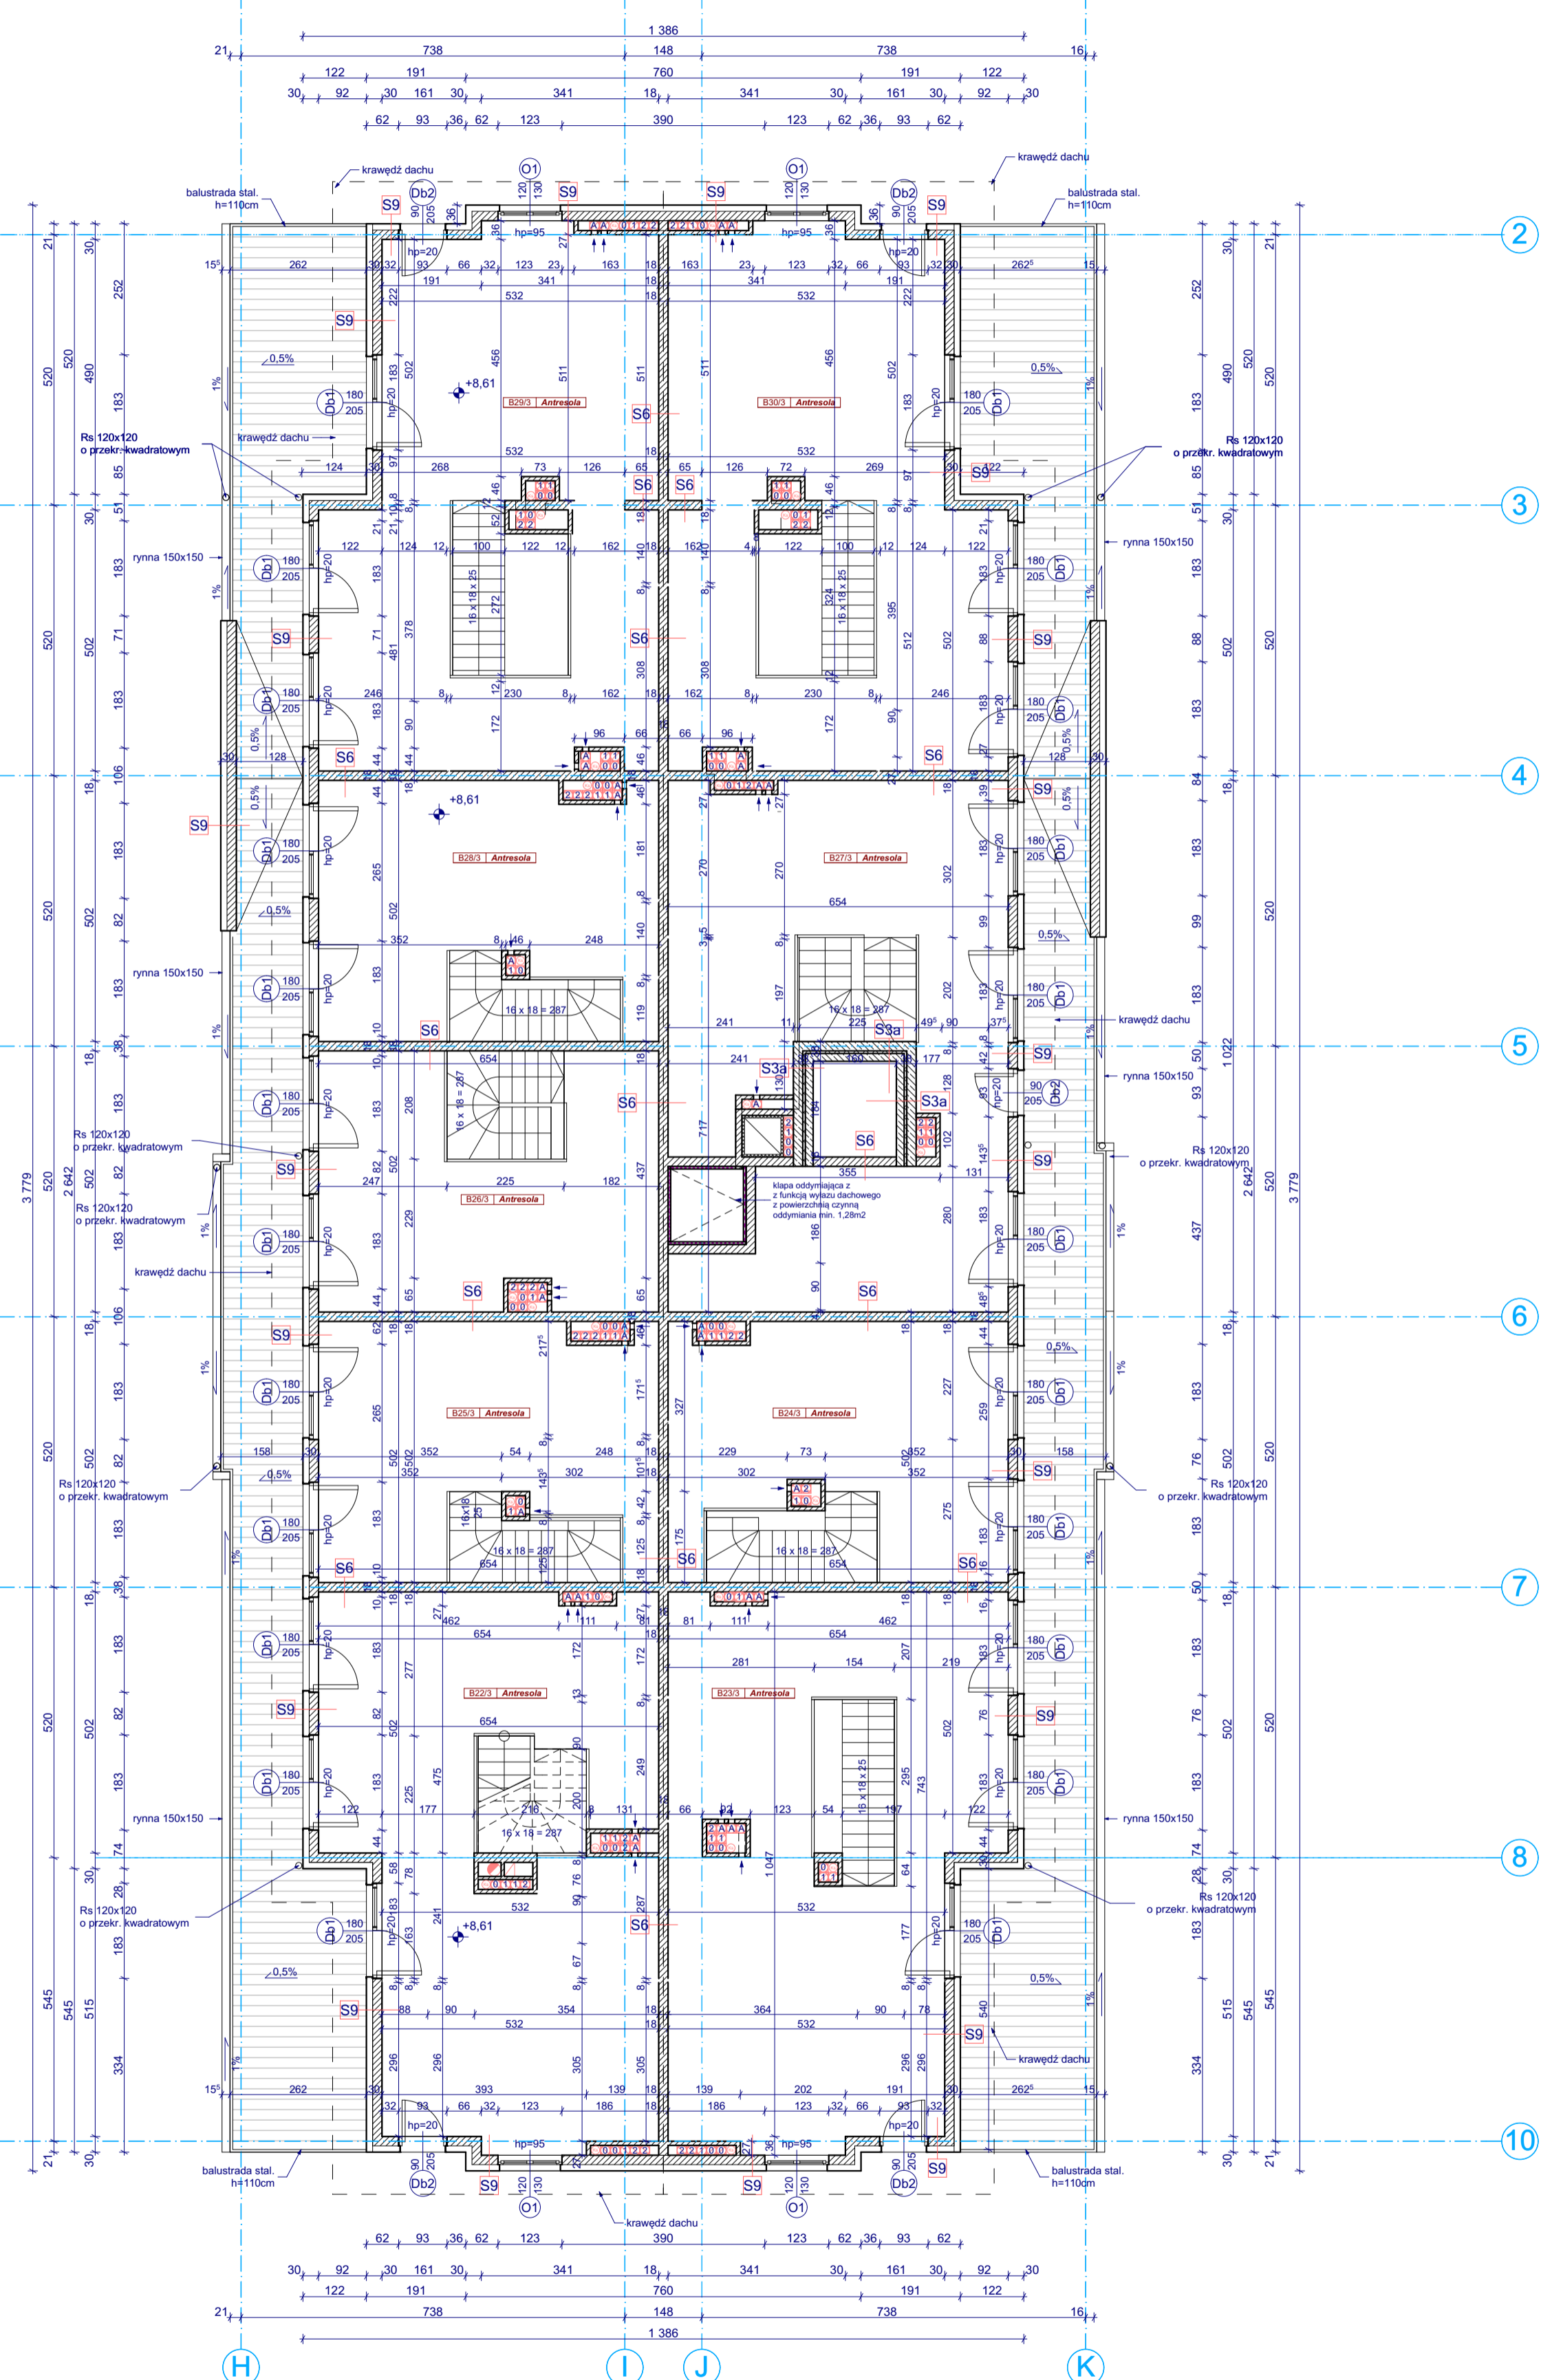

BUDYNKI USŁUGOWO-MIESZKALNE - APARTAMENTY WZASOWE			
ADRES	JASTRZĘBIA GÓRA, UL. KURACYJNA, DZ. NR 92/1 92/5, GM. WŁADYSŁAWOWO	INWESTOR	INVESTMENT TEAM Sp. z o.o. ul. Wąły Piastowskie 1, lok. 1508 80-855 Gdańsk
PROJEKTANT	arch. Krzysztof Machiński upr. nr 71/POOK/IV/2015	BRANŻA	ARCHITEKTURA
SPRACOWNICY	arch. Marcin Matusiewicz arch. Joanna Muczyńska arch. Paulina Frankowska	ETAP	PROJEKT POWYKONAWCZY
TYTUL	RZUT II PIĘTRA POZIOM +8,61 - ANTRESOLE	SKALA	DATA
		1:100	maj 2018
			NR RYS.
			6